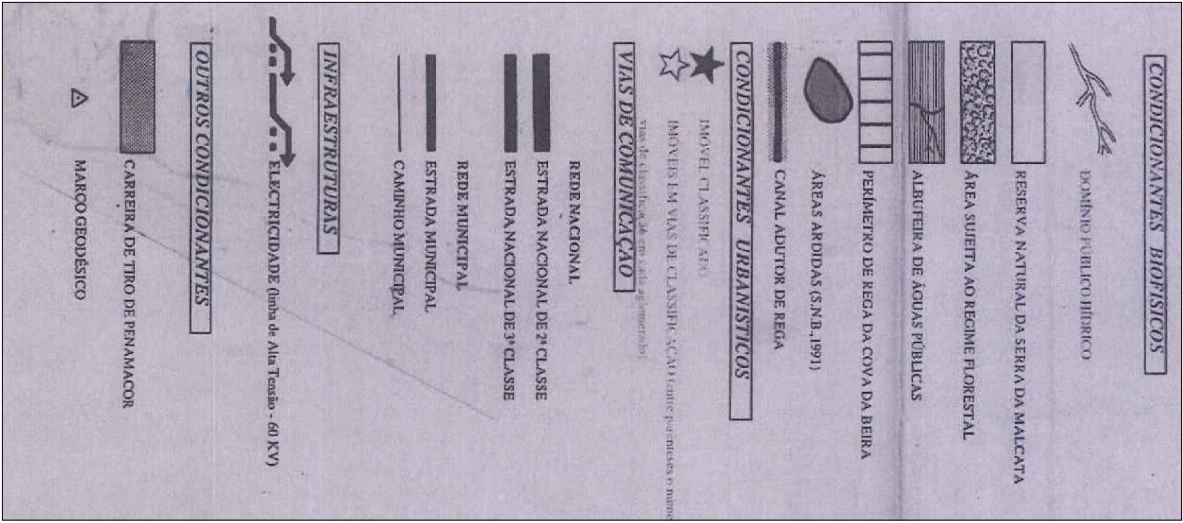
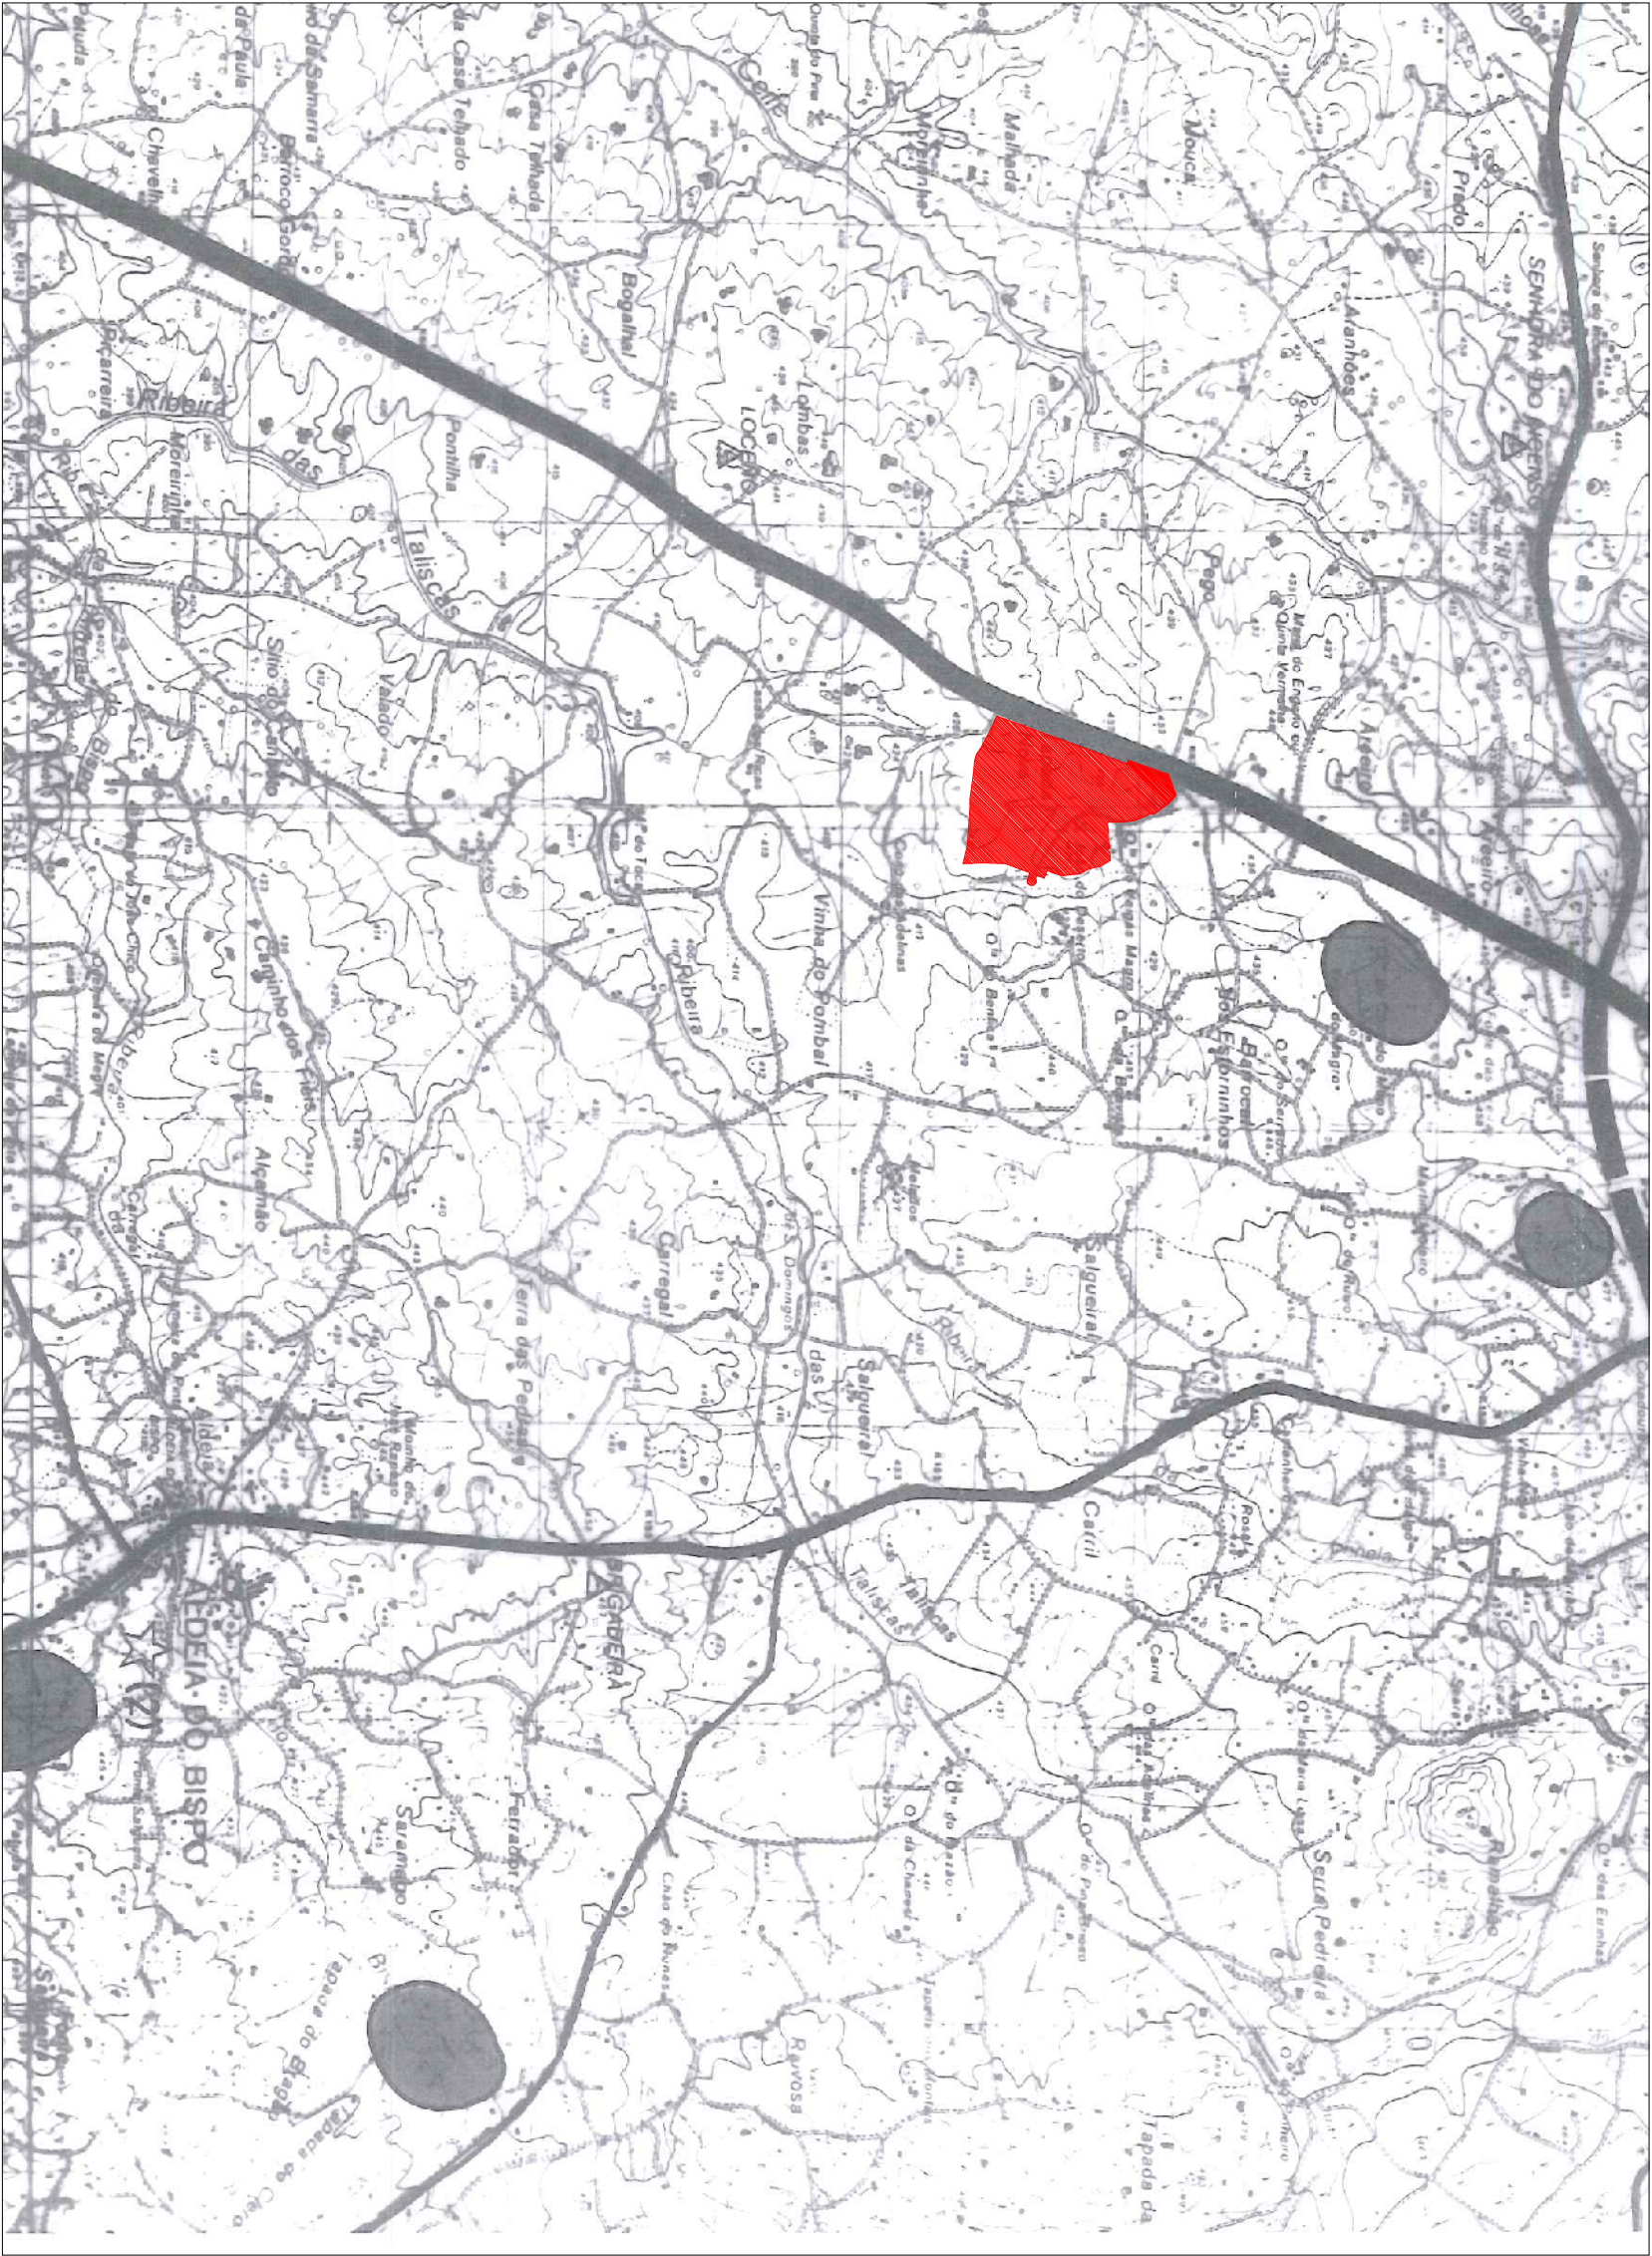


CÂMARA MUNICIPAL DE PENAMACOR
Setor de Obras, Serviços Urbanos, Ambiente e Desporto

Plano de Pormenor da Zona Industrial de Penamacor
1.ª Alteração

Localização:
Freguesia de Penamacor

Data:
janeiro 2015

Escala:
1: 25000

N.º: 3.6.5

Planta de Condicionantes
Outras Condicionantes - EN 233

Formato Folha:
A3