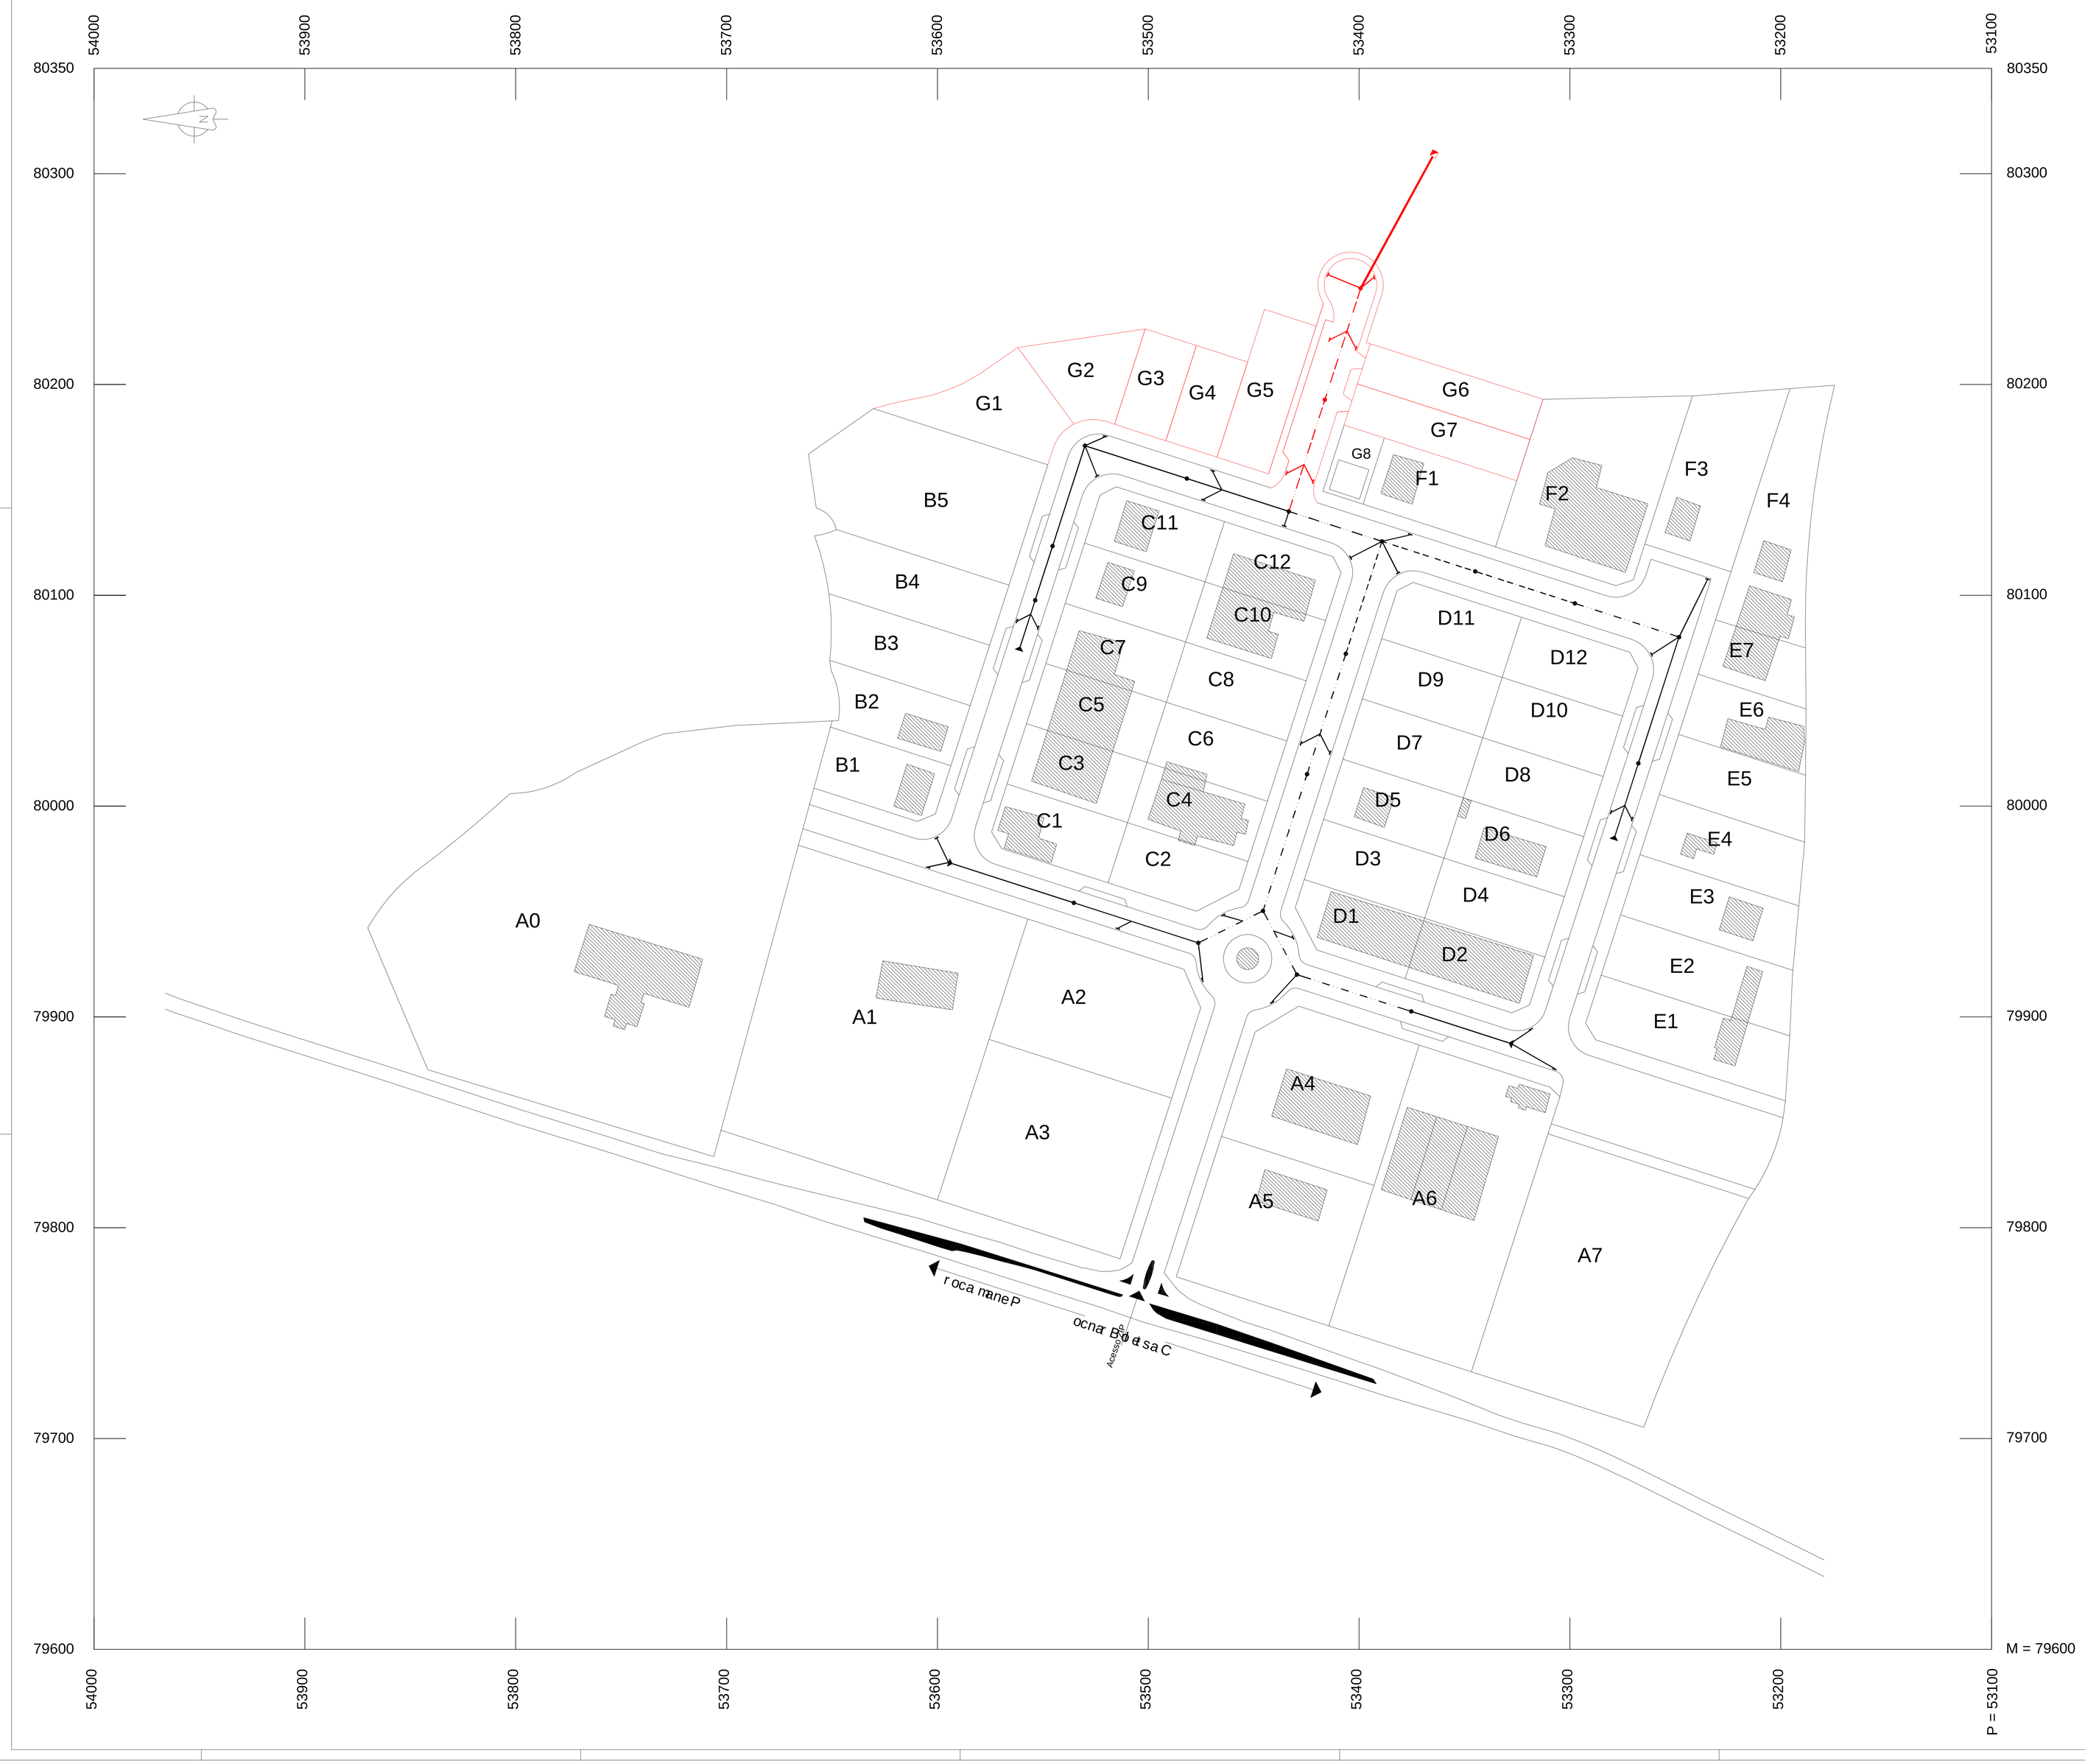

LEGENDA

- Coletor Diâmetro 200 mm
- Coletor Diâmetro 250 mm
- Coletor Diâmetro 300 mm
- Coletor Diâmetro 350 mm
- Coletor Diâmetro 400 mm (a construir)
- Coletor Diâmetro 500 mm (a construir)
- Câmara de Início de Troço
- Câmara de Vistita
- Sumidouro
- Descarregador (a construir)

Sistema de Referência: PT-TM06/ETRS89

CÂMARA MUNICIPAL DE PENAMACOR
Setor de Obras, Serviços Urbanos, Ambiente e Desporto

Plano de Pormenor da Zona Industrial de Penamacor
1.ª Alteração

Localização:
Freguesia de Penamacor

Planta de Rede de Drenagem de Águas Pluviais

Data: janeiro 2015

Escala: 1: 1000

N.º: 3.7.1.3

Formato Folha: 850 x 1200 mm